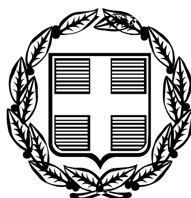


ΕΦΗΜΕΡΙΣ ΤΗΣ ΚΥΒΕΡΝΗΣΕΩΣ

ΤΗΣ ΕΛΛΗΝΙΚΗΣ ΔΗΜΟΚΡΑΤΙΑΣ

ΤΕΥΧΟΣ ΑΝΑΓΚΑΣΤΙΚΩΝ ΑΠΑΛΛΟΤΡΙΩΣΕΩΝ ΚΑΙ ΠΟΛΕΟΔΟΜΙΚΩΝ ΘΕΜΑΤΩΝ **Αρ. Φύλλου 209**

11 Μαΐου 2009

ΠΕΡΙΕΧΟΜΕΝΑ

ΑΠΟΦΑΣΕΙΣ

ΑΠΟΦΑΣΕΙΣ

Αριθμ. 674 (1)

Μείωση απόστασης των κτιρίων από το όριο της Επαρχιακής οδού σε 3,00 μμ εκατέρωθεν εντός του οικισμού Βλαχόπουλου και για το τμήμα ΑΒ του Δήμου Παπαφλέσσα Νομού Μεσσηνίας.

Ο ΓΕΝΙΚΟΣ ΓΡΑΜΜΑΤΕΑΣ
ΠΕΡΙΦΕΡΕΙΑΣ ΠΕΛΟΠΟΝΝΗΣΟΥ

Έχοντας υπόψη:


1. Το ν. 2503/30.5.1997 (ΦΕΚ 107 Α).
2. Την υπ' αριθμ. 75724/1151/30.12.1983 υπουργική απόφαση (Φ.Ε.Κ. 767 Β) όπως τροποποιήθηκε με την υπ' αριθμ. 81960/2578/89 (Φ.Ε.Κ. 897 Β) υπουργική απόφαση
3. Την υπ' αριθμ. 1014/23.3.2007 απόφαση της Γενικής Γραμματέως Περιφέρειας Πελοποννήσου για συγκρότηση Περιφερειακού Σ.Χ.Ο.Π. στη Δ/νση ΠΕ.ΧΩ. Πελοποννήσου.
4. Το π.δ. 209/1998 ΦΕΚ 169Α/1998 άρθρο 2 παράγραφος 2ε περί μέτρων ασφάλειας υπεραστικής συγκοινωνίας.
5. Την υπ' αριθμ. 69509/1079/86 απόφαση (Φ.Ε.Κ. 854Β).
6. Το ν. 3212/2003 (ΦΕΚ 308 Α).
7. Την υπ' αριθμ. 103/2008 απόφαση του Δημοτικού Συμβουλίου Δήμου Παπαφλέσσα.
8. Την υπ' αριθμ. 76/2008 απόφαση του Δημοτικού Συμβουλίου Δήμου Παπαφλέσσα.
9. Το υπ' αριθμ. 12467/22.10.2008 έγγραφο της Δ/νσης ΧΩ.ΠΕ και Πολεοδομίας Τμήμα ΧΩ.Π.Σ. Νομαρχιακής Αυτοδιοίκησης Μεσσηνίας.
10. Τα υπ' αριθμ. 3106/08-2900/08-2932/08 έγγραφα του Δήμου Παπαφλέσσα.
11. Το υπ' αριθμ. 7096-4017/24.10.2008 έγγραφο της Δ/νσης Τεχνικών Υπηρεσιών Νομαρχιακής Αυτοδιοίκησης Μεσσηνίας και το θεωρημένο τοπογραφικό διάγραμμα του Τοπογράφου Μηχανικού Αντώνη Κουτρουμπή.
12. Το Πρακτικό 1/13.2.2009 - Θέμα 2ο του Περιφερειακού Σ.Χ.Ο.Π., αποφασίζουμε:

Εγκρίνουμε την αιτούμενη παρέκκλιση και συγκεκριμένα τη μείωση της απόστασης των κτιρίων από το όριο της Επαρχιακής οδού σε 3,00 μμ εκατέρωθεν, εντός του οικισμού Βλαχόπουλου και για το τμήμα ΑΒ του Δήμου Παπαφλέσσα Νομού Μεσσηνίας έτσι όπως απεικονίζεται στο τοπογραφικό διάγραμμα του Τοπογράφου Μηχανικού Αντώνη Κουτρουμπή θεωρημένο από τη Δ/νση Τεχνικών Υπηρεσιών Νομαρχιακής Αυτοδιοίκησης Μεσσηνίας.

Η απόφαση αυτή να δημοσιευθεί στην Εφημερίδα της Κυβερνήσεως.

Τρίπολη, 20 Φεβρουαρίου 2009

Ο Γενικός Γραμματέας Περιφέρειας
ΝΙΚΟΣ ΑΓΓΕΛΟΠΟΥΛΟΣ

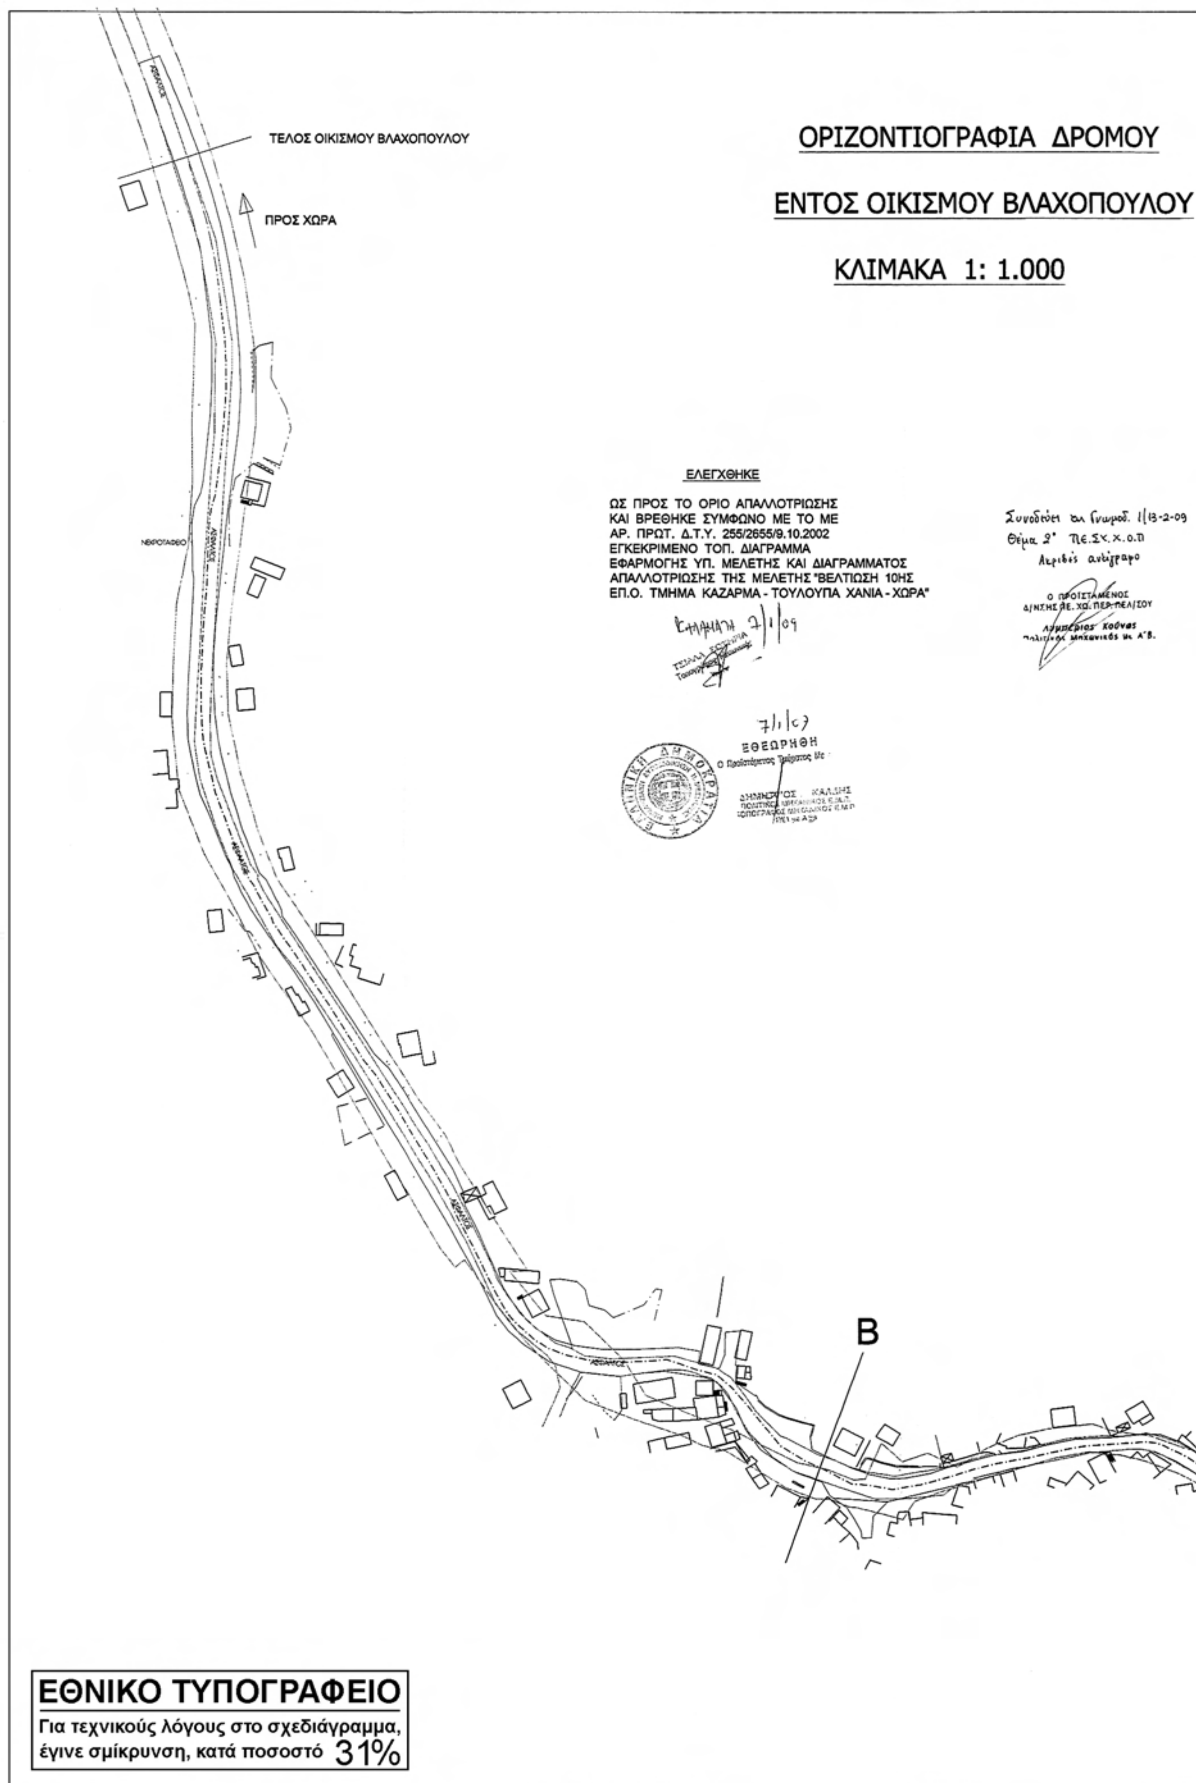
ΟΡΙΖΟΝΤΙΟΓΡΑΦΙΑ ΔΡΟΜΟΥ
ΕΝΤΟΣ ΟΙΚΙΣΜΟΥ ΒΛΑΧΟΠΟΥΛΟΥ
ΚΛΙΜΑΚΑ 1: 1.000
ΤΕΛΟΣ ΟΙΚΙΣΜΟΥ ΒΛΑΧΟΠΟΥΛΟΥ
ΠΡΟΣ ΧΩΡΑ
ΝΕΚΡΟΤΑΦΕΙΟ
B
ΕΛΕΓΧΘΗΚΕ
ΩΣ ΠΡΟΣ ΤΟ ΟΡΙΟ ΑΠΑΛΛΟΤΡΙΩΣΗΣ
ΚΑΙ ΒΡΕΘΗΚΕ ΣΥΜΦΩΝΟ ΜΕ ΤΟ ΜΕ
ΑΡ. ΠΡΩΤ. Δ.Τ.Υ. 255/2655/9.10.2002
ΕΓΚΕΚΡΙΜΕΝΟ ΤΟΠ. ΔΙΑΓΡΑΜΜΑ
ΕΦΑΡΜΟΓΗΣ ΥΠ. ΜΕΛΕΤΗΣ ΚΑΙ ΔΙΑΓΡΑΜΜΑΤΟΣ
ΑΠΑΛΛΟΤΡΙΩΣΗΣ ΤΗΣ ΜΕΛΕΤΗΣ "ΒΕΛΤΙΩΣΗ 10ΗΣ
ΕΠ.Ο. ΤΜΗΜΑ ΚΑΖΑΡΜΑ - ΤΟΥΛΟΥΠΑ ΧΑΝΙΑ - ΧΩΡΑ"
7/1/09
ΕΘΕΩΡΗΘΗ
Ο ΠΡΟΪΣΤΑΜΕΝΟΣ
ΕΘΝΙΚΟ ΤΥΠΟΓΡΑΦΕΙΟ
Για τεχνικούς λόγους στο σχεδιάγραμμα,
έγινε σμίκρυνση, κατά ποσοστό 31%




Το παρόν συνοδεύει την αριθ. 674/09....απόφαση Γεν. Γραμ. Περιφέρειας Πελοποννήσου

ο Γ.Γ.Π.Π.

Νίκος Αγγελόπουλος

ΥΠΟΜΝΗΜΑ

- ΥΠΑΡΧΟΝ ΚΤΙΣΜΑ
- ΟΡΙΟ ΑΠΑΛΛΟΤΡΙΩΣΗΣ
- ΤΕΛΙΚΗ ΟΔΟΣΤΡΩΣΙΑ
- ΠΑΛΑΙΑ ΟΔΟΣ
- ΑΞΟΝΑΣ ΚΑΤΑΣΚΕΥΑΣΘΕΙΣΑΣ ΚΥΚΛΟΦΟΡΟΥΜΕΝΗΣ ΟΔΟΥ

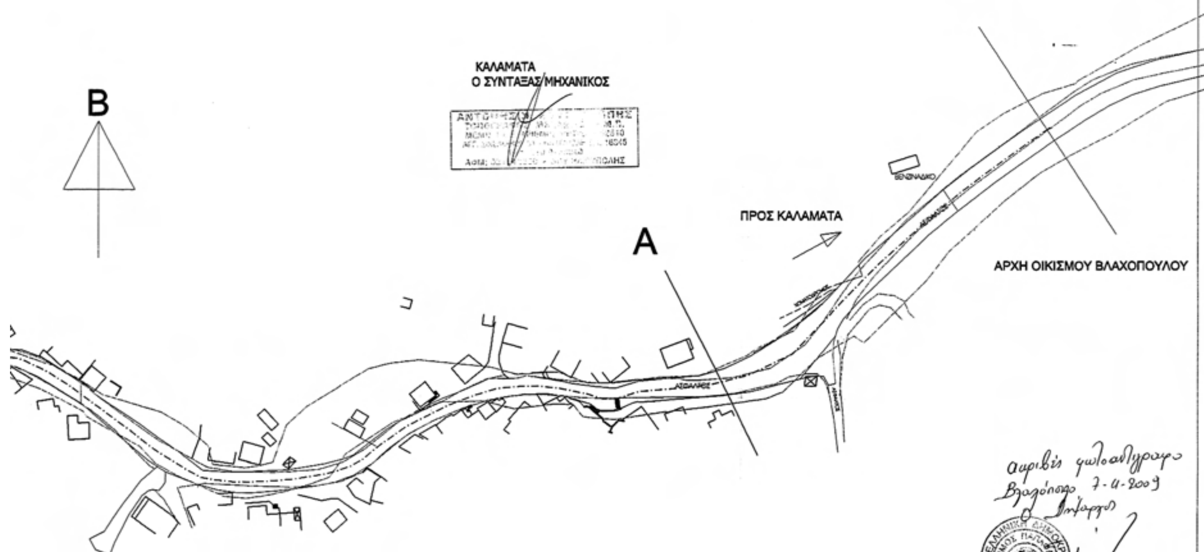

Αριθμ. 7112/08 (2)

Τροποποίηση ρυμοτομικού σχεδίου Τυρνάβου στο Ο.Τ. 534Β, (μετατροπή τμήματος Ο.Τ. 534Β προοριζόμενου για χρήση Αμιγούς κατοικίας και χαρακτηρισμός τους ως Χώρου Ανέγερσης Δικαστικού Κτιρίου).

Ο ΝΟΜΑΡΧΗΣ ΛΑΡΙΣΑΣ

Έχοντας υπόψη:

1. Τις διατάξεις των άρθρων 3 και 70 του από 17.7.1923 ν.δ/τος (Φ.Ε.Κ. 228Α΄/23) «περί σχεδίων πόλεων κ.λπ.» όπως τροποποιήθηκαν, συμπληρώθηκαν ή/και αντικαταστάθηκαν και ισχύουν έως σήμερα.

2. Τις διατάξεις των άρθρων 152 και 154 του π.δ/τος της 14/27.7.1999, (Φ.Ε.Κ. 580Δ΄/1999) «Κώδικας Βασικής Πολεοδομικής Νομοθεσίας».

3. Τις διατάξεις του άρθρου 29 του ν. 2831/2000 (Φ.Ε.Κ. 140Α΄/2000) «Περί τροποποίησης των διατάξεων του ν. 1577/1985 - Γ.Ο.Κ. και άλλες πολεοδομικές διατάξεις» όπως αντικαταστάθηκαν με το άρθρο 10 του ν. 3044/2002, (Φ.Ε.Κ. 197Α΄/2002) περί «Μεταφοράς συντελεστού δομήσεως κ.λπ.».

4. Τις διατάξεις του ν. 2218/1994 «Ίδρυση Νομαρχιακής Αυτοδιοίκησης κ.λπ.» (Φ.Ε.Κ. 90Α΄/1994) όπως τροποποιήθηκαν και συμπληρώθηκαν με το ν. 2242/1994 περί «Συμπλήρωσης διατάξεων για τη Νομαρχιακή Αυτοδιοίκηση».

5. Το ισχύον στην περιοχή ρυμοτομικό σχέδιο εγκεκριμένο δια του π.δ. 19.7.1991 (Φ.Ε.Κ. 533Δ΄/1991).

6. Τις υπ' αριθμ. 7/2008 και 313/2008 αποφάσεις του Δημοτικού Συμβουλίου Τυρνάβου.

7. Την υπ' αριθμ. 68/12.2.2009 Γνωμοδότηση του Συμβουλίου Χωροταξίας Οικισμού και Περιβάλλοντος Ν. Λάρισας, (αρ. Πρακτικού 12ο).

8. Την υπ' αριθμ. 18894/6/5.5.2006 εγκύκλιο της Δ.Π.Σ./Γ.Δ.Π./Υ.ΠΕ.ΧΩ.Δ.Ε.

9. Το γεγονός ότι από τις κανονιστικές διατάξεις της παρούσας απόφασης δεν προκαλείται δαπάνη σε βάρος του Κρατικού Προϋπολογισμού και του Ο.Τ.Α., αποφασίζουμε:

Εγκρίνουμε την τροποποίηση στο Ο.Τ. 534Β του εγκεκριμένου ρυμοτομικού σχεδίου Τυρνάβου, χαρακτηρίζοντας τμήμα Α-Β-Γ-Δ-Ε-Α του εν λόγω Ο.Τ. ως ΧΩΡΟΥ ΑΝΕΓΕΡΣΗΣ ΔΙΚΑΣΤΙΚΟΥ ΚΤΙΡΙΟΥ, όπως φαίνεται αναλυτικά στο σχεδιάγραμμα που συνοδεύει την παρούσα απόφαση.

Ως όροι δόμησης καθορίζονται οι ισχύοντες στην περιοχή.

Η ισχύς της απόφασης αυτής αρχίζει από τη δημοσίευσή της στην Εφημερίδα της Κυβερνήσεως.

Η παρούσα απόφαση με το σχεδιάγραμμα που την συνοδεύει να δημοσιευθεί στην Εφημερίδα της Κυβερνήσεως.

Λάρισα, 3 Απριλίου 2009

Ο Νομάρχης

ΛΟΥΚΑΣ ΚΑΤΣΑΡΟΣ

— ΑΠΟΣΠΑΣΜΑ ΕΓΚΕΚΡΙΜΕΝΟΥ ΡΥΜΟΤΟΜΙΚΟΥ ΣΧΕΔΙΟΥ

Ο.Τ. 535 Δ
535 Γ Π.Χ.
535 Β
Ο.Τ. 534 Δ
Ο.Τ. 534 Α
Κ.Χ.
ΠΕΖΟΔΡΟΜΟΣ
Νηπιαγωγείου - σχολείου.
535 Α
III
Ο.Τ. 534 Β
Γ
Χώρος Βρεφονηπιακού σταθμού.
533 Ζ
Ο.Τ. 533 Α
533 Ε Π.Χ.
Ο.Τ. 533 Β

ΚΛΙΜΑΚΑ 1:1000

ΙΔΙΟΚΤΗΣΙΕΣ
1. ΔΗΜΟΣ ΤΥΡΝΑΒΟΥ
2. ΔΗΜΟΣ ΤΥΡΝΑΒΟΥ
3. ΤΣΙΓΑΝΗΣ Ν. ΑΧΙΛΛΕΑΣ, 25ης Μαρτίου 16, Τύρναβος

ΣΗΜΕΙΟ	Χ	Ψ
Α	77747.79	638683.12
Β	77781.52	638679.25
Γ	77789.34	638700.00
Δ	77790.25	638702.88
Ε	77751.07	638712.19
Ε (Α-Β-Γ-Δ-Ε-Α) 1.001,98 τ.μ.		

ΠΕΖΟΔΡΟΜΟΣ
Κ.Χ. 534Δ
III Γ
3
Ο.Τ. 534Β
2
Ο.Τ. 534Β
ΧΩΡΟΣ ΑΝΕΓΕΡΣΗΣ ΔΙΚΑΣΤΙΚΟΥ ΚΤΙΡΙΟΥ
1
Ο.Τ. 533Α

ΚΛΙΜΑΚΑ 1:500

ΕΘΝΙΚΟ ΤΥΠΟΓΡΑΦΕΙΟ
Για τεχνικούς λόγους στο σχεδιάγραμμα, έγινε σμίκρυνση, κατά ποσοστό 38%

Συνοδεύει την 7112/08/3.4.09 Απόφαση Νομάρχη Λάρισας
Λάρισα 3-4-2009
Ο Διευθυντής Δ/νσης Πολεοδ. & Περ/ντος
ΚΩΝ/ΝΟΣ Δ. ΣΙΑΜΑΣ

ΤΟΠΟΓΡΑΦΙΚΟ ΔΙΑΓΡΑΜΜΑ
ΤΡΟΠΟΠΟΙΗΣΗΣ ΡΥΜΟΤΟΜΙΚΟΥ ΣΧΕΔΙΟΥ
ΠΟΛΗΣ ΤΥΡΝΑΒΟΥ
Ο.Τ.534Β

ΘΕΜΑ:
ΚΑΘΟΡΙΣΜΟΣ ΧΡΗΣΗΣ: «ΧΩΡΟΣ ΑΝΕΓΕΡΣΗΣ ΔΙΚΑΣΤΙΚΟΥ ΚΤΙΡΙΟΥ» ΣΕ ΤΜΗΜΑ ΤΟΥ Ο.Τ.534Β ΚΑΙ ΣΥΓΚΕΚΡΙΜΕΝΑ ΣΤΟ ΑΠΕΙΚΟΝΙΖΟΜΕΝΟ ΜΕ ΣΤΟΙΧΕΙΑ Α-Β-Γ-Δ-Ε-Α ΟΙΚΟΠΕΔΟ

ΘΕΩΡΗΘΗΚΕ
Η ΠΡΟΪΣΤΑΜΕΝΗ
Του Τμήματος Τεχνικών Έργων και Πολεοδομικών Εφαρμογών
ΕΙΡΗΝΗ Ν. ΓΚΑΤΖΟΥΡΑ
ΠΤΥΧ. ΠΟΛ. ΜΗΧ/ΚΟΣ Τ.Ε. με Α' Βαθμό

Ο ΣΥΝΤΑΞΑΣ ΜΗΧΑΝΙΚΟΣ
ΕΛΕΝΗ Κ. ΠΑΤΣΙΑΤΖΗ
ΔΙΠΛ. ΜΗΧ/ΚΟΣ ΧΩΡΟΤΑΞΙΑΣ & ΠΕΡΙΦ. ΑΝΑΠΤΥΞΗΣ

Το παρόν συνοδεύει την αρ. 313/2008 Απόφαση του Δημοτικού Συμβουλίου Τυρνάβου
Τύρναβος 27/10/2008
Ο Δήμαρχος Τυρνάβου
Κασίδης Κ. Χρήστος

ΣΥΜΒΟΥΛΙΟ ΧΩΡΟΤΑΞΙΑΣ ΟΙΚΙΣΜΟΥ ΚΑΙ ΠΕΡΙΒΑΛΛΟΝΤΟΣ Ν. ΛΑΡΙΣΑΣ
ΣΥΝΕΔΡΙΑ 12η
ΠΡΑΞΗ 684 12.2.2009
Εγκρίνεται
ΚΟΝΝΟΣ

ΕΘΝΙΚΟ ΤΥΠΟΓΡΑΦΕΙΟ

ΕΦΗΜΕΡΙΣ ΤΗΣ ΚΥΒΕΡΝΗΣΕΩΣ

ΠΕΡΙΦΕΡΕΙΑΚΑ ΓΡΑΦΕΙΑ ΠΩΛΗΣΗΣ Φ.Ε.Κ.

ΘΕΣΣΑΛΟΝΙΚΗ - Βασ. Όλγας 227 **23104 23956**
ΠΕΙΡΑΙΑΣ - Ευριπίδου 63 **210 4135228**
ΠΑΤΡΑ - Κορίνθου 327 **2610 638109**
ΙΩΑΝΝΙΝΑ - Διοικητήριο **26510 87215**
ΚΟΜΟΤΗΝΗ - Δημοκρατίας 1 **25310 22858**
ΛΑΡΙΣΑ - Διοικητήριο **2410 597449**
ΚΕΡΚΥΡΑ - Σαμαρά 13 **26610 89122**
ΗΡΑΚΛΕΙΟ - Πεδιάδος 2 **2810 300781**
ΜΥΤΙΛΗΝΗ - Πλ. Κωνσταντινουπόλεως 1 **22510 46654**

ΤΙΜΗ ΠΩΛΗΣΗΣ ΦΥΛΛΩΝ ΤΗΣ ΕΦΗΜΕΡΙΔΟΣ ΤΗΣ ΚΥΒΕΡΝΗΣΕΩΣ

Σε έντυπη μορφή

- Για τα Φ.Ε.Κ. από 1 μέχρι 16 σελίδες σε 1 €, προσαυξανόμενη κατά 0,20 € για κάθε επιπλέον οκτασέλιδο ή μέρος αυτού.
- Για τα φωτοαντίγραφα Φ.Ε.Κ. σε 0,15 € ανά σελίδα.

Σε μορφή DVD/CD

Τεύχος	Ετήσια έκδοση	Τριμηνιαία έκδοση	Μηνιαία έκδοση
Α΄	150 €	40 €	15 €
Β΄	300 €	80 €	30 €
Γ΄	50 €	-	-
Υ.Ο.Δ.Δ.	50 €	-	-
Δ΄	110 €	30 €	-

Τεύχος	Ετήσια έκδοση	Τριμηνιαία έκδοση	Μηνιαία έκδοση
Α.Α.Π.	110 €	30 €	-
Ε.Β.Ι.	100 €	-	-
Α.Ε.Δ.	5 €	-	-
Δ.Δ.Σ.	200 €	-	20 €
Α.Ε. - Ε.Π.Ε. και **Γ.Ε.ΜΗ.**	-	-	100 €

- Η τιμή πώλησης μεμονωμένων Φ.Ε.Κ. σε μορφή cd-rom από εκείνα που διατίθενται σε ψηφιακή μορφή και μέχρι 100 σελίδες, σε 5 € προσαυξανόμενη κατά 1 € ανά 50 σελίδες.
- Η τιμή πώλησης σε μορφή cd-rom/dvd, δημοσιευμάτων μιας εταιρείας στο τεύχος Α.Ε.-Ε.Π.Ε. και Γ.Ε.ΜΗ. σε 5 € ανά έτος.

ΠΑΡΑΓΓΕΛΙΑ ΚΑΙ ΑΠΟΣΤΟΛΗ Φ.Ε.Κ.: Τηλεφωνικά: 210 4071010 - fax: 210 4071010 - internet: http://www.et.gr

ΕΤΗΣΙΕΣ ΣΥΝΔΡΟΜΕΣ Φ.Ε.Κ.

Τεύχος	Έντυπη μορφή	Ψηφιακή Μορφή
Α΄	225 €	190 €
Β΄	320 €	225 €
Γ΄	65 €	Δωρεάν
Υ.Ο.Δ.Δ.	65 €	Δωρεάν
Δ΄	160 €	80 €
Α.Α.Π.	160 €	80 €
Ε.Β.Ι.	65 €	33 €

Τεύχος	Έντυπη μορφή	Ψηφιακή Μορφή
Α.Ε.Δ.	10 €	Δωρεάν
Α.Ε. - Ε.Π.Ε. και **Γ.Ε.ΜΗ.**	2.250 €	645 €
Δ.Δ.Σ.	225 €	95 €
Α.Σ.Ε.Π.	70€	Δωρεάν
Ο.Π.Κ.	-	Δωρεάν
Α΄+ Β΄+ Δ΄ + Α.Α.Π.	-	450 €

- Το τεύχος Α.Σ.Ε.Π. (έντυπη μορφή) θα αποστέλλεται σε συνδρομητές ταχυδρομικά, με την επιβάρυνση των 70 €, ποσό το οποίο αφορά τα ταχυδρομικά έξοδα.
- Για την παροχή πρόσβασης μέσω διαδικτύου σε Φ.Ε.Κ. προηγουμένων ετών και συγκεκριμένα στα τεύχη: **α)** Α, Β, Δ, Α.Α.Π., Ε.Β.Ι. και Δ.Δ.Σ., η τιμή προσαυξάνεται, πέραν του ποσού της ετήσιας συνδρομής του 2007, κατά 40 € ανά έτος και ανά τεύχος και **β)** για το τεύχος Α.Ε.-Ε.Π.Ε. & Γ.Ε.ΜΗ., κατά 60 € ανά έτος παλαιότητας.

* Η καταβολή γίνεται σε όλες τις Δημόσιες Οικονομικές Υπηρεσίες (Δ.Ο.Υ.). Το πρωτότυπο διπλότυπο (έγγραφο αριθμ. πρωτ. 9067/28.2.2005 2η Υπηρεσία Επιτρόπου Ελεγκτικού Συνεδρίου) με φροντίδα των ενδιαφερομένων, πρέπει να αποστέλλεται ή να κατατίθεται στο Εθνικό Τυπογραφείο (Καποδιστρίου 34, Τ.Κ. 104 32 Αθήνα).
* Σημειώνεται ότι φωτοαντίγραφα διπλοτύπων, ταχυδρομικές Επιταγές για την εξόφληση της συνδρομής, δεν γίνονται δεκτά και θα επιστρέφονται.
* Οι οργανισμοί τοπικής αυτοδιοίκησης, τα νομικά πρόσωπα δημοσίου δικαίου, τα μέλη της Ένωσης Ιδιοκτητών Ημερησίου Τύπου Αθηνών και Επαρχίας, οι τηλεοπτικοί και ραδιοφωνικοί σταθμοί, η Ε.Σ.Η.Ε.Α., τα τριτοβάθμια συνδικαλιστικά Όργανα και οι τριτοβάθμιες επαγγελματικές ενώσεις δικαιούνται έκπτωσης πενήντα τοις εκατό (50%) επί της ετήσιας συνδρομής (τρέχον έτος + παλαιότητα).
* Το ποσό υπέρ Τ.Α.Π.Ε.Τ. [5% επί του ποσού συνδρομής (τρέχον έτος + παλαιότητα)], καταβάλλεται ολόκληρο (Κ.Α.Ε. 3512) και υπολογίζεται πριν την έκπτωση.
* Στην Ταχυδρομική συνδρομή του τεύχους Α.Σ.Ε.Π. δεν γίνεται έκπτωση.

Πληροφορίες για δημοσιεύματα που καταχωρούνται στα Φ.Ε.Κ. στο τηλ.: 210 5279000.
Φωτοαντίγραφα παλαιών Φ.Ε.Κ.: Μάρνη 8 τηλ.: 210 8220885, 210 8222924, 210 5279050.
Οι πολίτες έχουν τη δυνατότητα ελεύθερης ανάγνωσης των δημοσιευμάτων που καταχωρούνται σε όλα τα τεύχη της Εφημερίδας της Κυβερνήσεως πλην εκείνων που καταχωρούνται στο τεύχος Α.Ε.-Ε.Π.Ε και Γ.Ε.ΜΗ., από την ιστοσελίδα του Εθνικού Τυπογραφείου (www.et.gr).

Οι υπηρεσίες εξυπηρέτησης πολιτών λειτουργούν καθημερινά από 08:00 μέχρι 13:00



ΑΠΟ ΤΟ ΕΘΝΙΚΟ ΤΥΠΟΓΡΑΦΕΙΟ
ΚΑΠΟΔΙΣΤΡΙΟΥ 34 * ΑΘΗΝΑ 104 32 * ΤΗΛ. 210 52 79 000 * FAX 210 52 21 004
ΗΛΕΚΤΡΟΝΙΚΗ ΔΙΕΥΘΥΝΣΗ: http://www.et.gr – e-mail: webmaster.et@et.gr